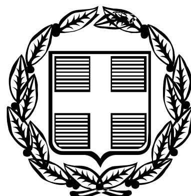



# ΕΦΗΜΕΡΙΣ ΤΗΣ ΚΥΒΕΡΝΗΣΕΩΣ
## ΤΗΣ ΕΛΛΗΝΙΚΗΣ ΔΗΜΟΚΡΑΤΙΑΣ

**ΤΕΥΧΟΣ ΤΕΤΑΡΤΟ** **Αρ. Φύλλου 1488**

30 Δεκεμβρίου 2005


## ΠΕΡΙΕΧΟΜΕΝΑ

### ΑΠΟΦΑΣΕΙΣ


Άρση αναδάσωσης από έκταση 1,773 στρ. στη θέση «Αγ. Παρασκευή Μαζίου» Δήμου Μεγάρων Νομαρχίας Δυτ. Αττικής. 1

Καθορισμός ορίων αιγιαλού-παραλίας στη θέση «ΜΟΥΝΤΑ» του Δ.Δ. Κότρωνα του Δήμου Ανατολικής Μάνης του Ν. Λακωνίας (έμπροσθεν φερόμενης ιδιοκτησίας Δημακόγιαννη Πέτρου). 2

Ανάκληση απόφασης αναδάσωσης από έκταση 2,638 στρέμ. στη θέση «Παλιό γεφύρι» Οικισμού Γαργαλιάνων του Δήμου Γαργαλιάνων. 3


## ΑΠΟΦΑΣΕΙΣ

Αριθ. 3877 (1)

**Άρση αναδάσωσης από έκταση 1,773 στρ. στη θέση «Αγ. Παρασκευή Μαζίου» Δήμου Μεγάρων Νομαρχίας Δυτ. Αττικής.**

Ο ΓΕΝΙΚΟΣ ΓΡΑΜΜΑΤΕΑΣ ΠΕΡΙΦΕΡΕΙΑΣ ΑΤΤΙΚΗΣ

Έχοντας υπόψη:

1. Το άρθρο 7 του ν. 2503/1997 «Διοίκηση, Οργάνωση Περιφέρειας κ.λ.π.».

2. Τις διατάξεις του ν. 998/1979 «Περί Προστασίας των Δασών και των δασικών εν γένει εκτάσεων της Χώρας και συγκεκριμένα του άρθρ. 44 παρ. 3.

3. Τις υπ' αριθμ. 160417/1180/8.7.1980 και 182447/3049/24.9.1980 δ/γές του Υπουργείου Γεωργίας.

4. Τις διατάξεις του άρθρου 1 του ν. 3208/2003 «περί προστασίας δασικών οικοσυστημάτων...».

5. Την υπ' αριθμ. 1615/1981 απόφ. κήρυξης αναδασωτέας Νομάρχη Δυτ. Αττικής.

6. Την υπ' αριθμ. 2641/2.9.2005 πρόταση-εισήγηση του Δασαρχείου Μεγάρων με την οποία προτείνεται η μερική άρση της υπ' αριθμ. 1615/1981 αποφ. κήρυξης αναδασωτέας Νομάρχη Δυτ. Αττικής από επιφάνεια 1,773 στρ. στη θέση «Αγ. Παρασκευή Μαζίου» περιφερείας Δήμου Μεγάρων, διότι εσφαλμένα περιελήφθη στο διάγραμμα κήρυξης, καθόσον κατά τη εκδήλωση της πυρκαγιάς δεν έφερε τα βλαστητικά στοιχεία που να δικαιολογούν την κήρυξή της.

7. Τη σχετική εισήγηση της Δ/νσης Δασών Δυτ. Αττικής, αποφασίζουμε:

Αίρουμε την αναδάσωση από επιφάνεια ενός στρέμματος και επτακοσίων εβδομήντα τριών χιλιοστών του στρέμματος (1,773 στρεμ.) ευρύτερης περιοχής που κηρύχθηκε αναδασωτέα με την 1615/81 απόφ. Νομάρχη Δυτ. Αττικής και βρίσκεται στη θέση «Αγ. Παρασκευή Μαζίου» περιφερείας Δήμου Μεγάρων Νομαρχίας Δυτ. Αττικής, όπως απεικονίζεται με στοιχεία Α,Β,Γ,Δ,Ε,Ζ,Η,Θ,Ι,Α, στο από 2.9.2005. συνημμένο απόσπασμα χάρτη Γ.Υ.Σ. κλιμ 1:5000 (Α.Φ. 6349/6) το οποίο αποτελεί αναπόσπαστο μέρος της αποφάσεως αυτής, προκειμένου να αποκατασταθεί η πραγματικότητα σύμφωνα με τα νέα δεδομένα (έκταση μη υπαγόμενη στις διατάξεις της δασικής νομοθεσίας).

Κατά τα λοιπά ισχύει η 1615/1981 απόφ. Νομάρχη Δυτ. Αττικής.

Η απόφαση αυτή να δημοσιευθεί στην Εφημερίδα της Κυβερνήσεως.

Αθήνα, 15 Δεκεμβρίου 2005

Ο Γενικός Γραμματέας Περιφέρειας Αττικής
ΧΑΡΑΛΑΜΠΟΣ ΜΑΝΙΑΤΗΣ


ΕΘΝΙΚΟ ΤΥΠΟΓΡΑΦΕΙΟ
Για τεχνικούς λόγους στο σχεδιάγραμμα
έγινε σμίκρυνση κατά ποσοστό 96 %

**ΤΟΠΟΓΡΑΦΙΚΟ ΔΙΑΓΡΑΜΜΑ**

**Έκταση που προτείνεται να αρθεί μερικώς η απόφαση κήρυξης αναδασωτέας αρ1615/81**

ΘΕΣΗ:ΜΑΖΙ
ΔΗΜΟΣ:ΜΕΓΑΡΩΝ
ΣΤΟΙΧΕΙΑ ΕΚΤΑΣΗΣ :ΑΒΓΔΕΖΗΘΙΑ
ΕΜΒΑΔΟΝ:1,773 στρ.
ΠΙΝΑΚΙΔΑ ΓΥΣ ΚΛ:1:5000 N$^{O}$ 6349/6

ΠΑΥΛΟΣ ΒΟΥΠΟΥΚΟΣ
ΔΙΟΙΚΗΤΙΚΟΣ

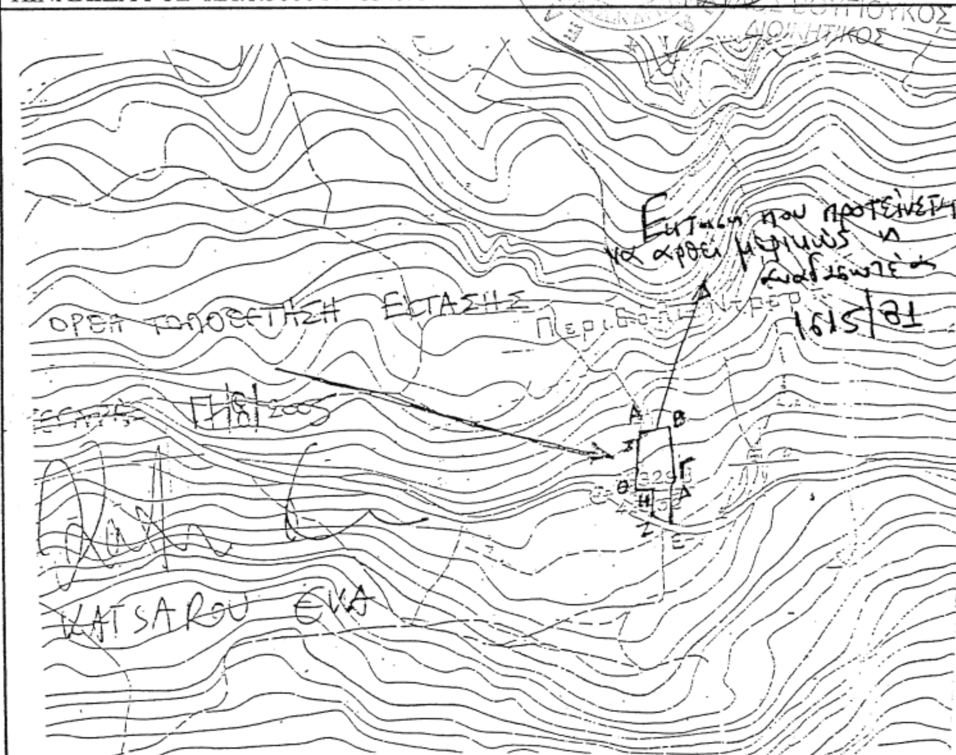


Ανήκει στην αρ. 3877/15.12.05 Απόφαση του Γ.Γ.Π.Α

Μέγαρα 2/9/2005
Ο Συντάκτης

ΔΗΜΗΤΡΙΟΣ ΚΡΑΣΣΟΠΟΥΛΟΣ
ΔΑΣΟΛΟΓΟΣ

**ΘΕΩΡΗΘΗΚΕ**

Μέγαρα 2-9-2005
Ο Δασάρχης α/α



ΠΕΤΡΟΣ ΣΑΚΚΑΣ
ΔΑΣΟΛΟΓΟΣ

Αιγάλεω 17-11-05
Ο Δ/ντής Δασών

Δ. Πασιαλής
Δασολόγος

Αθήνα 15.12.05
Ο Γ.Γ.Π.Α

ΧΑΡΑΛΑΜΠΟΣ ΜΑΝΙΑΤΗΣ

Αριθ. οικ. 2391 (2)

Καθορισμός ορίων αιγιαλού-παραλίας στη θέση «ΜΟΥΝΤΑ» του Δ.Δ. Κότρωνα του Δήμου Ανατολικής Μάνης του Ν. Λακωνίας (έμπροσθεν φερόμενης ιδιοκτησίας Δημακόγιαννη Πέτρου).

Η ΓΕΝΙΚΗ ΓΡΑΜΜΑΤΕΑΣ
ΠΕΡΙΦΕΡΕΙΑΣ ΠΕΛΟΠΟΝΝΗΣΟΥ

Έχοντας υπόψη:

1. Τις διατάξεις των άρθρων 3, 4, 5 και 6 του ν. 2971/2001 (ΦΕΚ 285/τ.Α΄/19.12.2001) «Περί αιγιαλού και παραλίας».

2. Τις διατάξεις του άρθρου 1 του ν.δ. 439/1970 «Περί συμπληρώσεως των διατάξεων περί αιγιαλού».

3. Τις διατάξεις του άρθρου 5 του ν. 3200/1955 «Περί διοικητικής αποκέντρωσης» όπως αυτές τροποποιήθηκαν και ισχύουν σήμερα.

4. Τις διατάξεις του άρθρου 19 παρ. 5 του ν. 2344/1995, του άρθρ. 52 παρ. 6 ν. 2218/1994, του άρθρ. 4 παρ. 7 του ν. 2240/1994, δυνάμει των οποίων αρμοδιότητες του Υπουργείου Οικονομικών, που είχαν μεταβιβασθεί στους Νομάρχες, ανήκουν στον Περιφ/κό Δ/ντή, σε συνδυασμό με αυτές του άρθρου 14 παρ. 2 του ν. 2399/1996, με τις οποίες προβλέπεται η κατάργηση των θέσεων των Περιφ/κών Δ/ντών, οι αρμοδιότητες πλέον του οποίου περιήλθαν στο Γενικό Γραμματέα της Περιφέρειας και ασκούνται από τον Αναπληρωτή Περιφ/κό Δ/ντή.

5. Τις διατάξεις του τετάρτου εδαφίου της παρ. 2 του αρθ. 1 και της παρ. 6 του ίδιου άρθρου του ν. 2503/1997 «Διοίκηση, Οργάνωση, Στελέχωση της Περιφέρειας, Ρύθμιση θεμάτων για την Τοπική Αυτοδιοίκηση και άλλες διατάξεις» (ΦΕΚ 107Α΄), σύμφωνα με τις οποίες οι Περιφερειακές Υπηρεσίες του Υπουργείου Οικονομικών, που συγκροτούσαν την Περιφερειακή Διοίκηση του Νομού της Νομαρχίας, δεν υπήχθησαν στην ενιαία οργανική μονάδα της Περιφέρααςς, ούτε καταργήθηκαν, αλλά αποτελούν από 1.9.1997, Υπηρεσίες του Υπουργείου Οικονομικών.

6. Το υπ' αριθμ. 28979/31.7.1997 έγγραφο του Υπουργείου Εσωτερικών, Δημ. Διοίκησης και Αποκέντρωσης, σύμφωνα με το οποίο οι αρμοδιότητες του Γενικού Γραμματέα της Περιφέρειας σε θέματα Υπηρεσιών του Υπουργείου Οικονομικών, μεταφέρονται από 1.9.1997 στον Υπουργό των Οικονομικών.

7. Την υπ' αριθμ. 37930/ΔΙΟΕ 1264/14.10.2005 (ΦΕΚ Β΄ 1432) κοινή απόφαση του Πρωθυπουργού και του Υπουργού Οικονομίας και Οικονομικών για τον καθορισμό αρμοδιοτήτων των Υφυπουργών Οικονομίας και Οικονομικών.

8. Την διάταξη του αρθ. 46 παρ. 21 του ν. 3220/2004 (ΦΕΚ 15/28.1.2004) «Μέτρα Αναπτυξιακής και Κοινωνικής Πολιτικής-αντικειμενικοποίηση του φορολογικού ελέγχου και άλλες διατάξεις».

9. Την υπ'αριθμ. 1030067/796/Α0008/7.4.2004 Εγκύκλιο του Υπουργείου Οικ/μίας και Οικ/κών Δ/νση Οργάνωσης.

10. Την από 5.7.2004 έκθεση της Επιτροπής καθορισμού οριογραμμών αιγιαλού-παραλίας στη θέση «Μούντα» του Δ.Δ Κότρωνα του Δήμου Ανατολικής Μάνης του Ν. Λακωνίας (έμπροσθεν φερόμενης ιδιοκτησίας Δημακόγιαννη Πέτρου) και το από Δεκέμβριο 1999 τοπογραφικό διάγραμμα του Τοπ/φου Μηχ/κού Στάθη Πιέρρου σε κλίμακα 1:500 το οποίο έχει θεωρηθεί στις 27.3.2000 από την Τοπ/φο Μηχανικό της Κτηματικής Υπηρεσίας Ν. Λακωνίας Περδικογιάννη Ευφροσύνη.

11. Το υπ'αριθμ. 544.5/1391/2004 αρ. σχ. 1646/20.12.2004 έγγραφο του Γενικού Επιτελείου Ναυτικού, αποφασίζουμε:

Επικυρώνουμε την από 5.7.2004 έκθεση της Επιτροπής καθορισμού οριογραμμών αιγιαλού-παραλίας στη θέση «Μούντα» του Δ.Δ Κότρωνα του Δήμου Ανατολικής Μάνης του Ν. Λακωνίας (έμπροσθεν φερόμενης ιδιοκτησίας Δημακόγιαννη Πέτρου) και το από Δεκέμβριο 1999 τοπογραφικό διάγραμμα του Τοπ/φου Μηχ/κού Στάθη Πιέρρου σε κλίμακα 1:500 το οποίο έχει θεωρηθεί στις 27.3.2000 από την Τοπ/φο Μηχανικό της Κτηματικής Υπηρεσίας Ν. Λακωνίας Περδικογιάννη Ευφροσύνη.

Στο παραπάνω διάγραμμα καθορίστηκε η οριογραμμή του αιγιαλού με κόκκινη συνεχή πολυγωνική γραμμή με στοιχεία 1-2-3-...-13-14-15.

Καθορίστηκε η οριογραμμή της παραλίας με κίτρινη συνεχή πολυγωνική γραμμή με στοιχεία 1΄-2΄-3΄-...-13΄-14΄-15΄ της οποίας οι κορυφές εξασφαλίζονται με παράλληλη μετάθεση της κόκκινης πολυγωνικής γραμμής του αιγιαλού κατά δέκα (10) μέτρα.

Στη ζώνη της παραλίας δεν υπάρχουν κτίσματα.

Η απόφαση αυτή να δημοσιευθεί μαζί με την έκθεση της Επιτροπής και το τοπογραφικό διάγραμμα στην Εφημερίδα της Κυβερνήσεως.

Τρίπολη, 21 Φεβρουαρίου 2005

Η Γενική Γραμματέας Περιφέρειας
ΑΓΓΕΛΑ ΑΒΟΥΡΗ

---

ΕΚΘΕΣΗ ΕΠΙΤΡΟΠΗΣ

Καθορισμός των ορογραμμών αιγιαλού-παραλίας του ν. 2971/2001 στη θέση «ΜΟΥΝΤΑ» του Δ.Δ. Κότρωνα του Δήμου Ανατολικής Μάνης του Νομού Λακωνίας (έμπροσθεν της φερόμενης ιδιοκτησίας Δημακόγιαννη Πέτρου).

Οι κάτωθι υπογεγραμμένοι:

1) Βλαχάκος Κων/νος, Προϊστάμενος της Κτηματικής Υπηρεσίας.

2) Περδικογιάννη Ευφροσύνη, Τοπ/φος Μηχ/κός υπάλληλος της Κτηματικής Υπηρεσίας.

3) Παναγάκος Δημήτρος, Λιμενάρχης Υ/Χ Γυθείου.

4) Λιακάκος Δημήτριος, Πολ/κός Μηχ/κός, Αναπλ/τής Προϊστάμενος του τμήματος Πολεοδομίας -Χωρ/ξίας και Περ/ντος της Νομαρχιακής Αυτ/σης Λακωνίας.

5) Αθανασούλης Ιωάννης Πολ/κός Μηχ/κός της Δ/νσης ΠΕΧΩ Περιφέρειας Πελ/σου, αποτελούντες την επιτροπή καθορισμού των ορίων αιγιαλού δυνάμει του αρθ. 3 παρ. 1 του ν. 2971/2001 όπως έχουν οριστεί με την υπ'αριθμ. 14755/8.10.2004 απόφαση της Γενικής Γραμματέως Περιφέρειας Πελ/σου.

Έχοντας υπ' όψιν:

1) Την από 15.2.2002 έκθεση Επιτροπής του άρθρου 100 π.δ. 284/1988 και την από 5.7.2004 έκθεση Επιτροπής του ν. 2971/2001 για την συγκεκριμένη θέση.

2) Το από Δεκέμβριο 1999 τοπογραφικό διάγραμμα του Τοπ/φου Μηχ/κού Στάθη Πιέρρου σε κλίμακα 1:500 το οποίο έχει θεωρηθεί στις 27.3.2000 από την Τοπ/φο Μηχ/κό της Κτηματικής Υπηρεσίας Ν. Λακωνίας Περδικογιάννη Ευφροσύνη.

3) Τα στοιχεία καθορισμού αιγιαλού και παραλίας που προβλέπονται από το άρθ. 9 του ν. 2971/2001 και ειδικότερα:

α. Τη γεωμορφολογία του εδάφους για την οποία αναλυτικά αναφέρεται ότι:

1) Η μορφολογία της ακτής συνίσταται από:

Χαλαρά ιζήματα που έχουν προκύψει από την εναπόθεση φερτών υλών από τη θάλασσα και από τη διάβρωση των μητρικών πετρωμάτων.

2) Της ακτής συνέχονται εκτάσεις

i) Πεδινές, λοφώδεις

ii) Με έδαφος γαιώδες

iii) Εκτός σχεδίου

iv) Δομημένες με αραιή δόμηση (μοναδικό κτίσμα)

v) Με χρήση κατοικίας

3) Το φυσικό όριο βλάστησης συνίσταται από:

i) Χαμηλή ποώδη φυσική βλάστηση (αγριόχορτα)

ii) Θαμνώδη φυσική βλάστηση (πουρνάρια, σχίνα)

iii) Τεχνητή δενδρώδη βλάστηση

β. Το γεγονός ότι στην περιοχή δεν εντοπίστηκαν παράκτιοι φυσικοί πόροι.

γ. Τα πορίσματα από την εκτίμηση των μετεωρολογικών στοιχείων της περοχής, ήτοι το γεγονός ότι η περιοχή προσβάλλεται από ισχυρούς ανέμους έντασης 5-7Β και σπανιότερα 8 και 9 κυρίως από Ν. ΝΑ διευθύνσεις.

δ. Τη μορφολογία του πυθμένα ο οποίος συνίσταται από αμμώδη σύσταση και ήπιες κλίσεις με μικρά βάθη κοντά στην ακτή πράγμα που συνεπάγεται τη θραύση του κύματος και την εκτόνωση της ενέργειάς του σε μεγάλη απόσταση από την ακτογραμμή και άρα μικρή επίδραση στην ακτή.

ε. Τον τομέα ανάπτυξης κυματισμού σε σχέση με το μέτωπο της ακτής, ότι δηλαδή πρόκειται για ακτή με μεγάλο ανάπτυγμα πελάγους.

στ. Την μη ύπαρξη τεχνικών έργων που νομίμως υφίστανται.

ζ. Την μη ύπαρξη εγκεκρμένων χωροταξικών κατευθύνσεων και χρήσεων γης που επηρεάζουν την παράκτια ζώνη.

η. Την μη ύπαρξη δημόσιων κτημάτων σε άμεση γειτνίαση με την υπό καθορισμό περιοχή.

θ. Το ότι δεν υφίσταται Κτηματολόγιο.

ι. Την μη ύπαρξη ευπαθών οικοσυστημάτων και προστατευόμενων περιοχών.

5) Το υπ' αριθμ. 544.5/1391/2004 αριθ. σχ. 1646/20.12.2004 έγγραφο ΓΕΝ, αποφασίζει:

Καθορίζει την οριογραμμή του αιγιαλού με κόκκινη συνεχή πολυγωνική γραμμή με στοιχεία 1-2-3-...-13-14-15. Καθορίζει την οριογραμμή της παραλίας με συνεχή κίτρνη πολυγωνική γραμμή με τα στοιχεία 1΄-2΄-3΄-...-13΄-14΄-15΄ της οποίας οι κορυφές εξασφαλίζονται με παράλληλη μετάθεση της κόκκινης συνεχής πολυγωνικής γραμμής του αιγιαλού κατά δέκα (10) μέτρα.


Στη ζώνη της παραλίας δεν υπάρχουν κτίσματα.


Σπάρτη, 11 Ιανουαρίου 2005

Η Επιτροπή

ΚΩΝΣΤ. ΒΛΑΧΑΚΟΣ — ΕΥΦΡ. ΠΕΡΔΙΚΟΓΙΑΝΝΗ

ΔΗΜ. ΛΙΑΚΑΚΟΣ — ΙΩΑΝ. ΑΘΑΝΑΣΟΥΛΗΣ

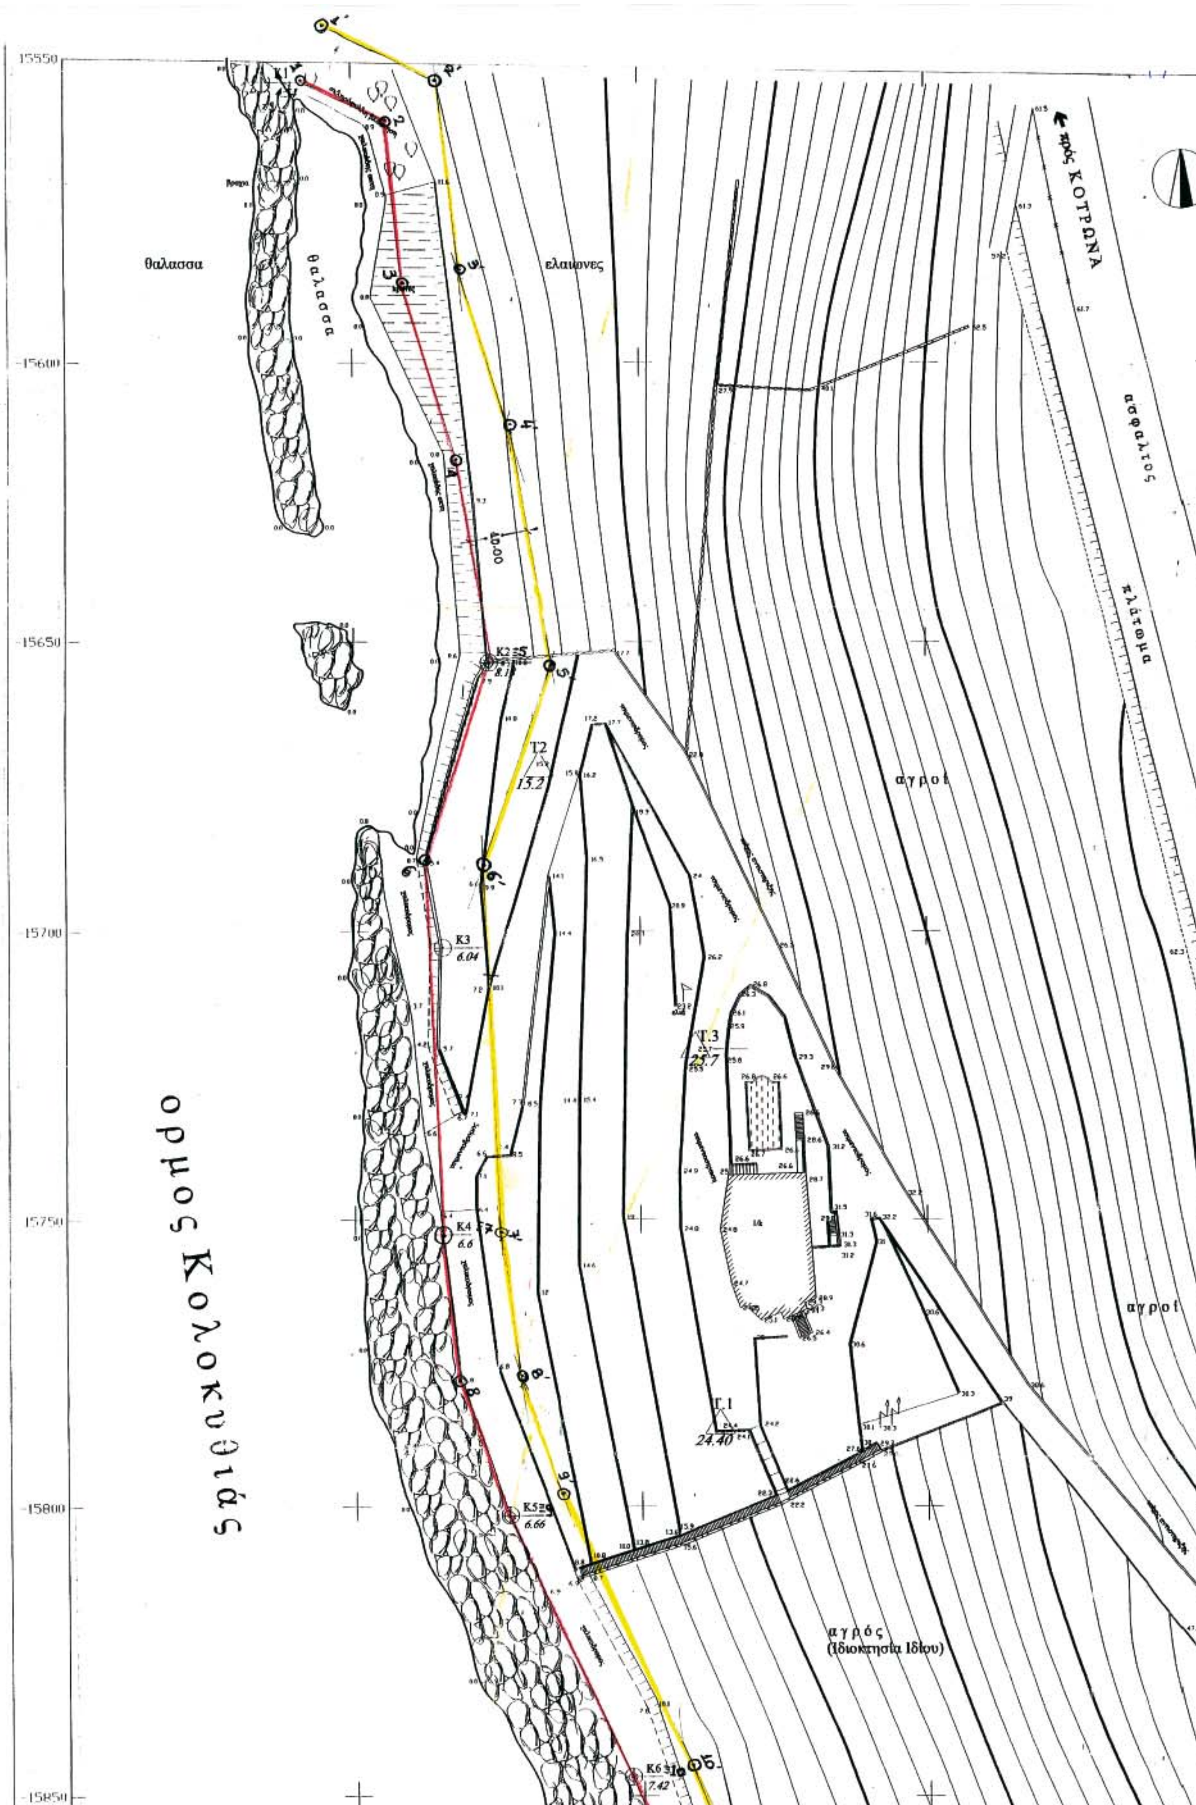
θαλασσα
θαλασσα
ελαιωνες
προς ΚΟΤΡΩΝΑ
ασφαλτος
αγροί
αγροί
ορμος Κολοκυθιάς
αγρός
(Ιδιοκτησία Ιδίου)
T2
13.2
T.3
22.7
T.1
24.40
K2
K3
6.04
K4
6.6
K5
6.66
K6
7.42
40.00
15550
15600
15650
15700
15750
15800
15850

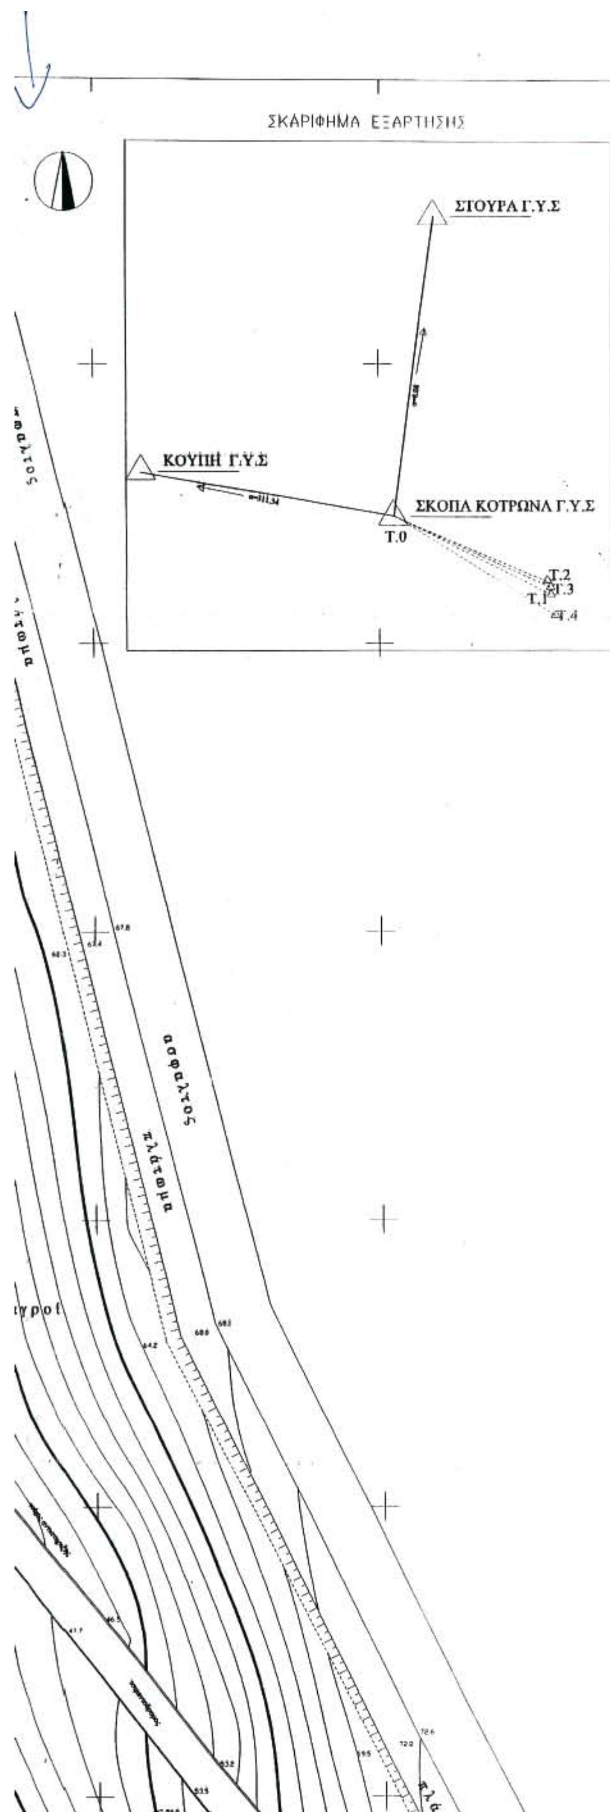


# ΤΟΠΟΓΡΑΦΙΚΟ ΔΙΑΓΡΑΜΜΑ
## ΚΑΘΟΡΙΣΜΟΥ ΟΡΙΩΝ ΑΙΓΙΑΛΟΥ ΚΑΙ ΠΑΡΑΛΙΑΣ

ΠΕΡΙΟΧΗ: ΜΟΥΝΤΑ
ΕΝΔΙΑΦΕΡΟΜΕΝΟΣ: ΔΗΜΑΚΟΓΙΑΝΝΗΣ ΠΕΤΡΟΣ ΤΟΥ ΘΩΜΑ
ΔΗΜΟΤΙΚΟ ΔΙΑΜΕΡΙΣΜΑ: Κ Ο Τ Ρ Ω Ν Α Σ
ΔΗΜΟΣ: Α Ν Α Τ Ο Λ Ι Κ Η Μ Α Ν Η
ΕΠΑΡΧΙΑ : ΓΥΘΕΙΟΥ
ΝΟΜΟΣ : Λ Α Κ Ω Ν Ι Α
ΑΡΜΟΔΙΑ ΥΠΗΡΕΣΙΑ : ΚΤΗΜΑΤΙΚΗ ΥΠΗΡΕΣΙΑ ΣΠΑΡΤΗΣ

27-3-2005

1.Η ΑΠΟΤΥΠΩΣΗ ΕΓΙΝΕ ΜΕ ΟΡΓΑΝΟ TOTAL STATION
2.Ο ΥΠΟΛΟΓΙΣΜΟΣ ΤΩΝ ΣΗΜΕΙΩΝ ΚΑΙ Η ΣΧΕΔΙΑΣΗ ΕΓΙΝΕ ΜΕ Η/Υ

ΕΞΑΡΤΗΣΗ ΑΠΟ ΤΟ ΚΡΑΤΙΚΟ ΣΥΣΤΗΜΑ Γ.Υ.Σ
ΚΕΝΤΡΟΝ ΦΥΛΛΟΥ ΧΑΡΤΟΥ : 1:100.000 Φ.Χ.1:50.000 ΑΡΕΟΠΟΛΗ
ΠΡΟΒΟΛΗ : ΗΑΤΤ
DATUM ΑΘΗΝΩΝ +++ ΕΛΛΕΙΨΟΕΙΔΕΣ BESSEL

Fo=36 45 Lo=-1 15

ΚΤΗΜΑΤΙΚΗ ΥΠΗΡΕΣΙΑ
Σπάρτη 25-02-2005
Ο ΜΗΧ/ΚΟΣ
ΜΑΡΡΑΣ ΒΑΣΙΛΕΙΟΣ
ΤΕ ΤΟΠ/ΦΟΣ ΜΗΧ/ΚΟΣ

ΥΨΟΜΕΤΡΙΚΗ ΑΦΕΤΗΡΙΑ : Γ . Υ . Σ
ΙΣΟΔΙΑΣΤΑΣΗ : 2 ΜΕΤΡΑ
ΚΛΙΜΑΚΑ ΑΠΟΔΟΣΗΣ 1:500
ΠΙΝΑΚΙΔΑ : 1
ΜΗΚΟΣ ΒΡΕΧΟΜΕΝΗΣ ΑΚΤΗΣ : 650 μ.
ΧΡΟΝΟΛΟΓΙΑ ΑΠΟΤΥΠΩΣΕΩΣ 25-11- 1999

### ΣΥΝΤΕΤΑΓΜΕΝΕΣ

Α' ΣΤΑΣΕΩΝ


| ΟΝΟΜΑ | Χ | Ψ | Η | ΠΑΡΑΤΗΡΗΣΕΙΣ |
|---|---|---|---|---|
| ΣΚΟΠΑ (26) | +1797.95 | -15084.17 | 24.28 | Γ.Υ.Σ |
| ΚΟΥΠΗ(27) | -416.50 | -14685.40 | 363.26 | Γ.Υ.Σ |
| ΣΤΟΥΡΑ(35) | +2139.19 | -12411.46 | 536.87 | Γ.Υ.Σ |
| Τ.1 | +3163.30 | -15786.53 | 24.37 | ΙΔΡΥΘΕΝ |
| Τ.2 | +3132.07 | -15672.95 | 15.20 | ΙΔΡΥΘΕΝ |
| Τ.3 | +3159.26 | -15721.35 | 25.69 | ΙΔΡΥΘΕΝ |
| Τ.4 | +3203.50 | -15975.26 | 8.39 | ΙΔΡΥΘΕΝ |

Β' ΚΟΡΥΦΩΝ ΕΞΑΡΤΗΣΗΣ
(ΚΥΛΙΝΔΡΙΚΑ ΟΡΟΣΗΜΑ ΑΠΟ ΜΠΕΤΟΝ)


| ΟΝΟΜΑ | Χ | Ψ | Η | ΠΑΡΑΤΗΡΗΣΕΙΣ |
|---|---|---|---|---|
| Κ1 | +3084.30 | -15554.09 | 4.54 | |
| Κ2 | +3123.25 | -15654.48 | 8.18 | |
| Κ3 | +3115.06 | -15703.73 | 6.04 | |
| Κ4 | +3115.02 | -15753.44 | 6.60 | |
| Κ5 | +3126.42 | -15802.42 | 6.66 | |
| Κ6 | +3147.62 | -15847.58 | 7.42 | |
| Κ7 | +3165.72 | -15892.14 | 8.21 | |
| Κ8 | +3187.42 | -15936.86 | 8.70 | |
| Κ9 | +3207.85 | -15982.33 | 9.08 | |
| Κ10 | +3230.68 | -16026.67 | 7.03 | |
| Κ11 | +3249.64 | -16072.63 | 6.87 | |

Γ' ΚΟΡΥΦΩΝ ΑΙΓΙΑΛΟΥ

| ΟΝΟΜΑ | Χ | Ψ | Η | ΠΑΡΑΤΗΡΗΣΕΙΣ |
|---|---|---|---|---|
| 1 | +3091.50 | -15553.25 | | |
| 2 | +3106.00 | -15560,00 | | |
| 3 | +3108.50 | -15588.50 | | |
| 4 | +3107,50 | -15618.50 | | |
| 5≡Κ2 | +3123.25 | -15654,48 | | |
| 6 | +3119.50 | -15688.00 | | |
| 7≡Κ4 | +3115.02 | -15753.44 | | |
| 8 | +3118.00 | -15777.50 | | |
| 9≡Κ5 | +3126.42 | -15802.42 | | |
| 10≡Κ6 | +3147.62 | -15847.58 | | |
| 11≡Κ7 | +3165.72 | -15892.14 | | |
| 12≡Κ8 | +3187.42 | -15936.86 | | |
| 13≡Κ9 | +3207.85 | -15982.33 | | |

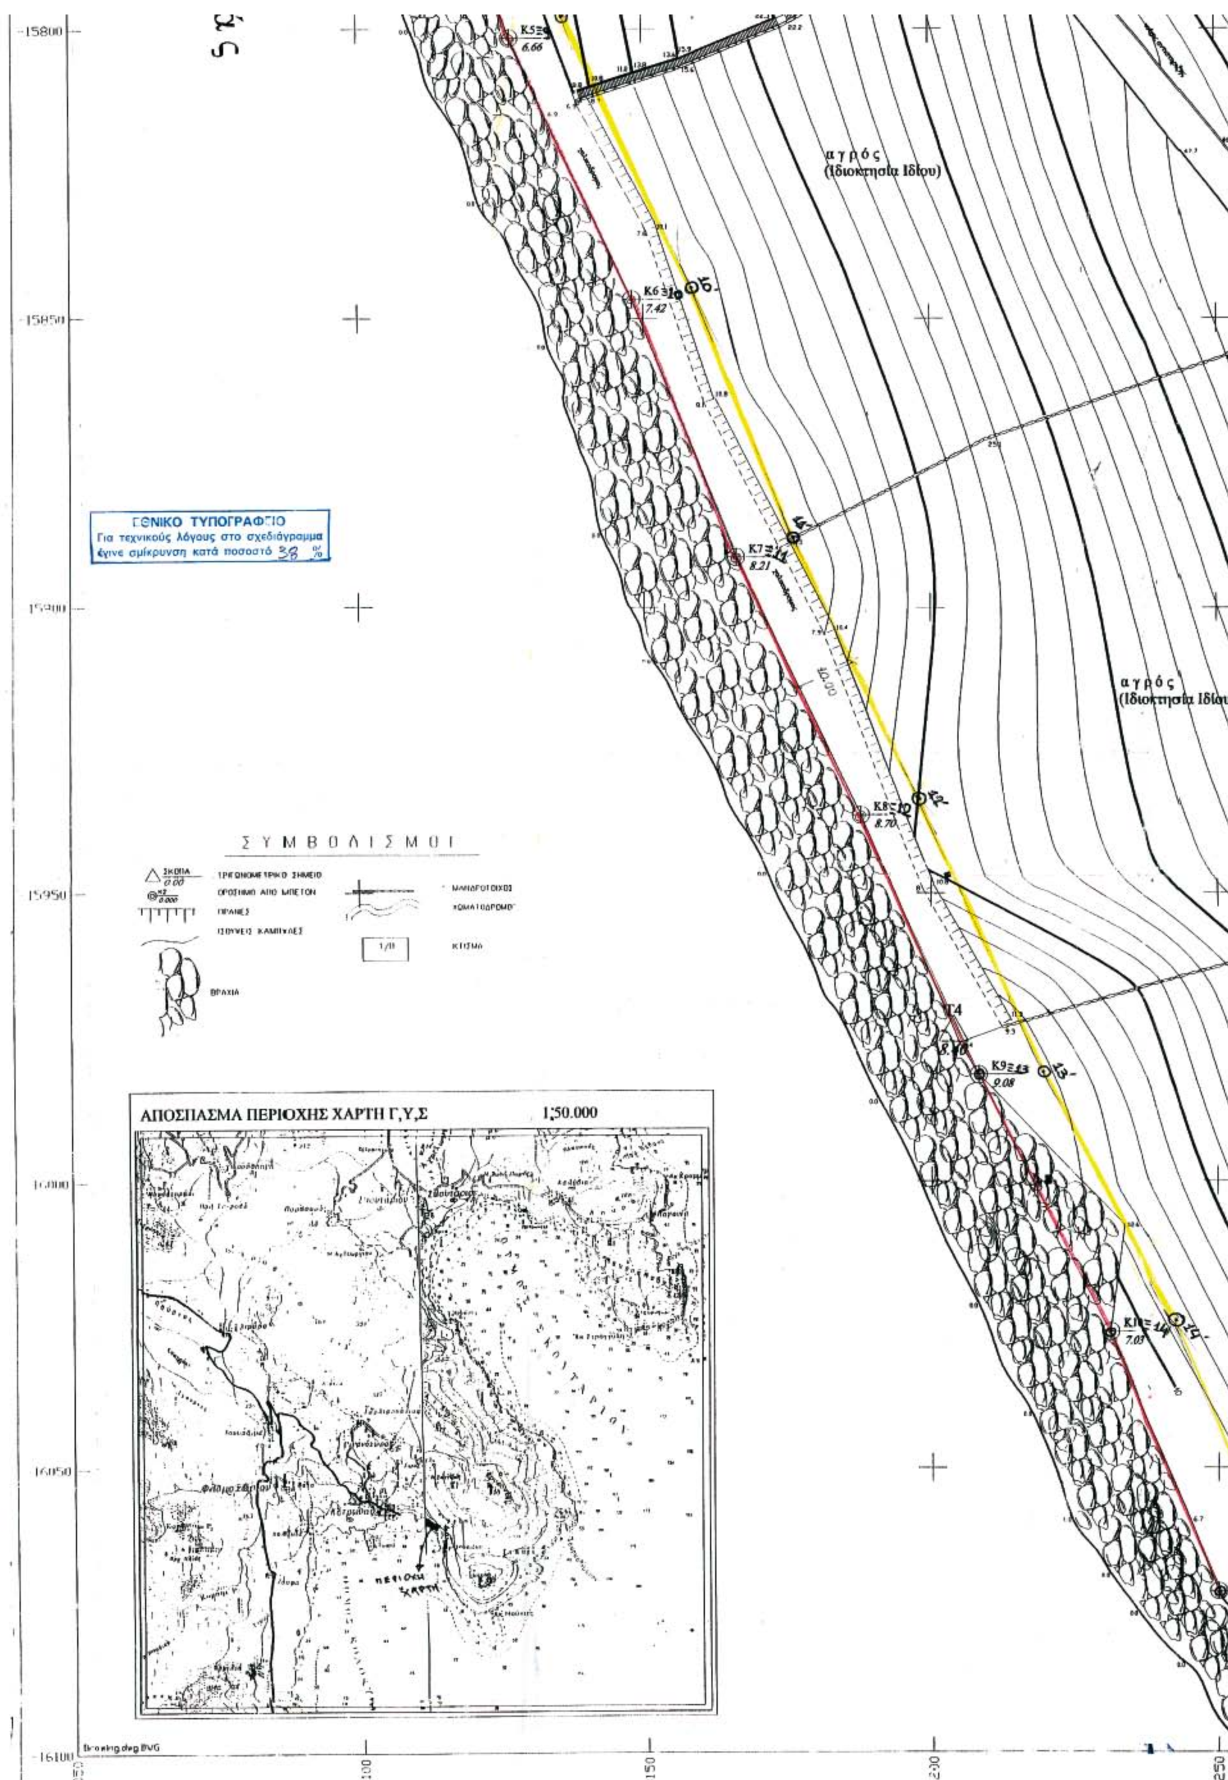

αγρός
(Ιδιοκτησία Ιδίου)
ΓΕΝΙΚΟ ΤΥΠΟΓΡΑΦΕΙΟ
Για τεχνικούς λόγους στο σχεδιάγραμμα
έγινε σμίκρυνση κατά ποσοστό 38 %
ΣΥΜΒΟΛΙΣΜΟΙ
ΤΡΙΓΩΝΟΜΕΤΡΙΚΟ ΣΗΜΕΙΟ
ΟΡΟΣΗΜΟ ΑΠΟ ΜΠΕΤΟΝ
ΠΡΑΝΕΣ
ΙΣΟΫΨΕΙΣ ΚΑΜΠΥΛΕΣ
ΜΑΝΔΡΟΤΟΙΧΟΣ
ΧΩΜΑΤΟΔΡΟΜΟΣ
ΚΤΙΣΜΑ
ΒΡΑΧΙΑ
ΑΠΟΣΠΑΣΜΑ ΠΕΡΙΟΧΗΣ ΧΑΡΤΗ Γ.Υ.Σ 1:50.000
ΠΕΡΙΟΧΗ ΧΑΡΤΗ
K5
K6
K7
K8
K9
K10
T4
15800
15850
15900
15950
16000
16050
16100
3100
3150
3200
3250

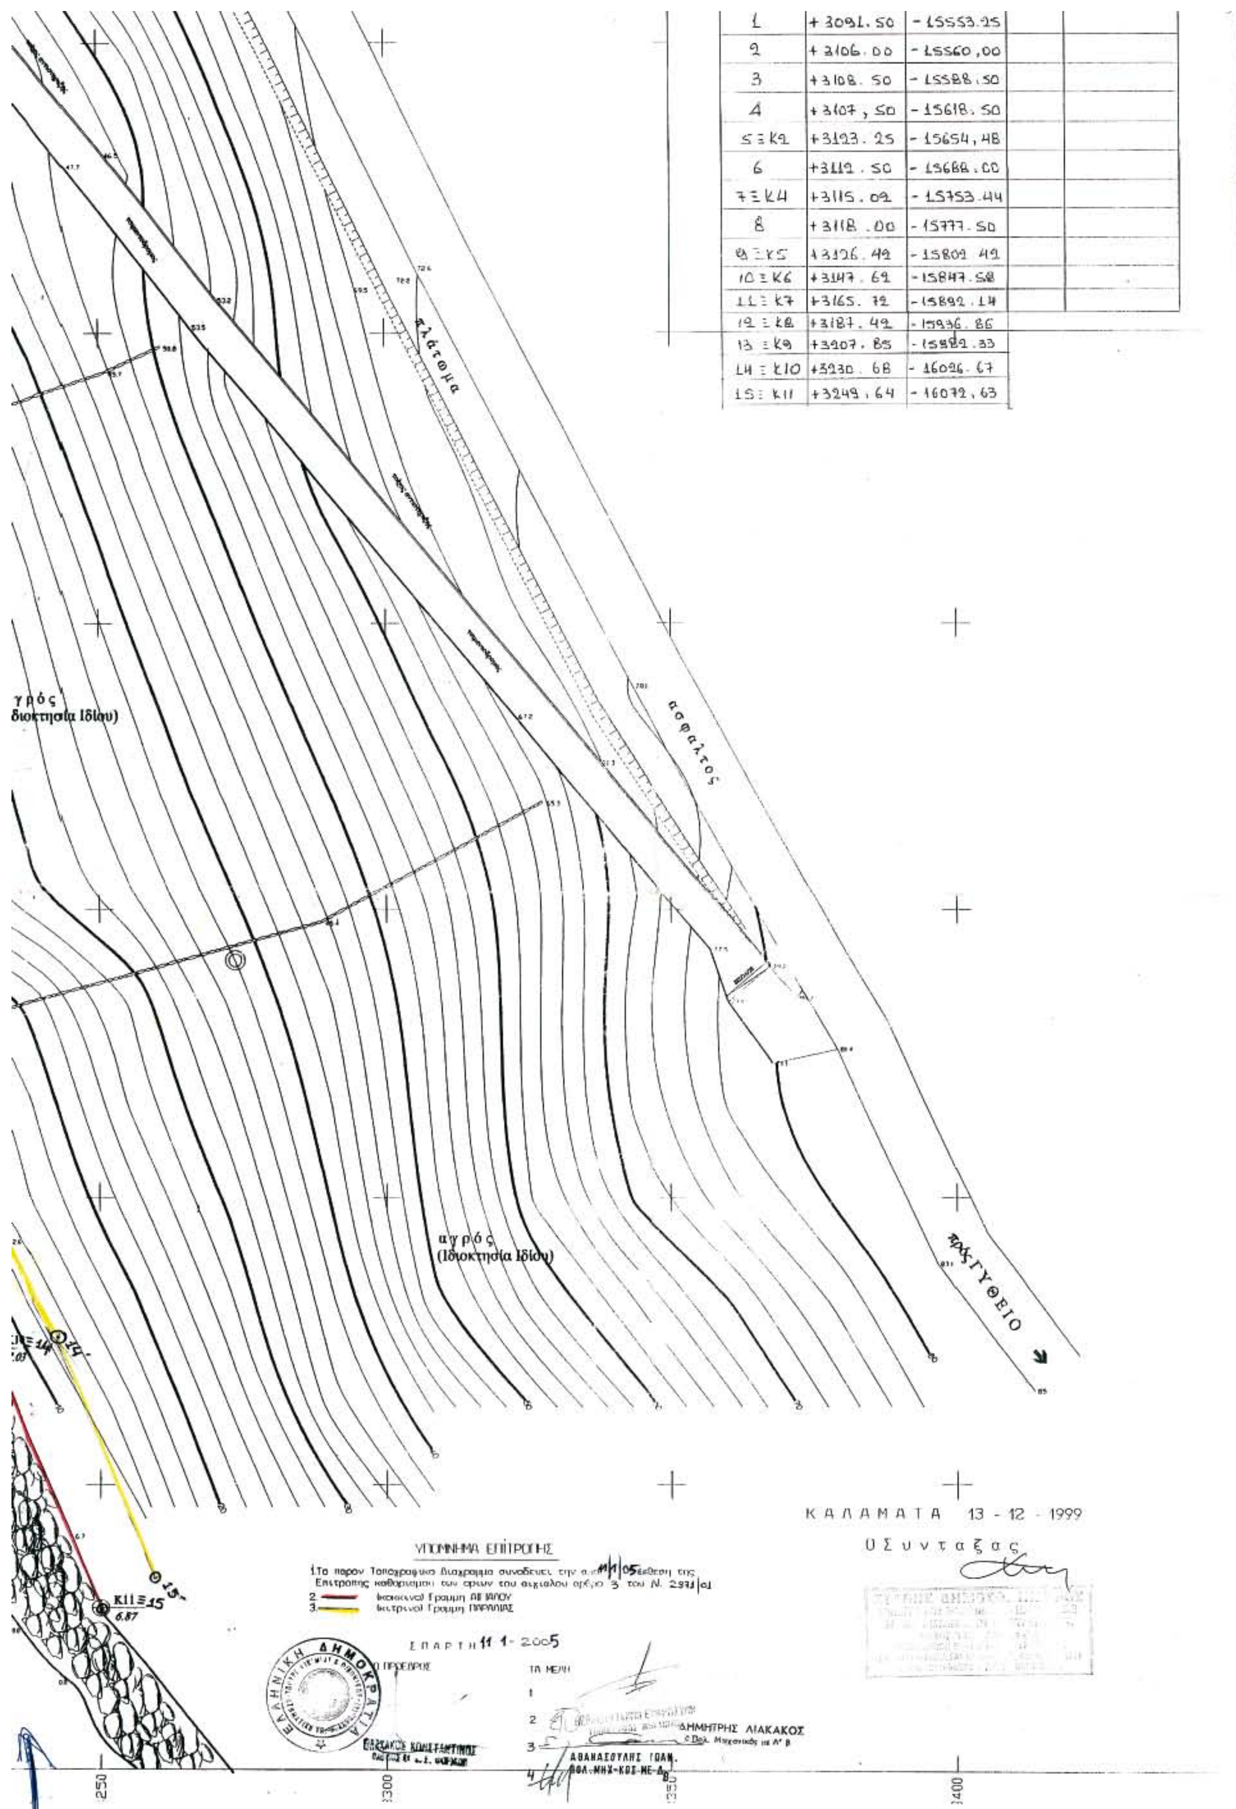

| | | |
|---|---|---|
| 1 | +3091.50 | -15553.25 |
| 2 | +3106.00 | -15560,00 |
| 3 | +3108.50 | -15588.50 |
| 4 | +3107,50 | -15618.50 |
| 5≡K2 | +3123.25 | -15654,48 |
| 6 | +3112.50 | -15688.00 |
| 7≡K4 | +3115.02 | -15753.44 |
| 8 | +3118.00 | -15777.50 |
| 9≡K5 | +3126.42 | -15802.42 |
| 10≡K6 | +3147.62 | -15847.58 |
| 11≡K7 | +3165.72 | -15892.14 |
| 12≡K8 | +3187.42 | -15936.86 |
| 13≡K9 | +3207.85 | -15982.33 |
| 14≡K10 | +3230.68 | -16026.67 |
| 15≡K11 | +3249.64 | -16072.63 |

Αριθ. 3654 (3)

Ανάκληση απόφασης αναδάσωσης από έκταση 2,638 στρέμ. στη θέση «Παλιό γεφύρι» Οικισμού Γαργαλιάνων του Δήμου Γαργαλιάνων.

Η ΓΕΝΙΚΗ ΓΡΑΜΜΑΤΕΑΣ
ΠΕΡΙΦΕΡΕΙΑΣ ΠΕΛΟΠΟΝΝΗΣΟΥ

Έχοντας υπόψη:

1. Τις δ/ξεις του π.δ. 51/1987 «Καθορισμός των περιφερειών της Χώρας για το σχεδιασμό κ.λ.π. της περιφερειακής Ανάπτυξης».

2. Τις δ/ξεις των άρθρων 1 παρ. 1 και 2, 2 παρ. 1 εδ. δ', 5 παρ. 3Β, 6 παρ. 7 και 7 παρ. 2 του ν. 2503/1997 «Διοίκηση, Οργάνωση, Στελέχωση της Περιφέρειας κ.λ.π.».

3. Τις δ/ξεις των άρθρων 12 και 21 παρ. 9 του ν. 3208/2003 «Προστασία των δασικών οικοσυστημάτων, κατάρτιση δασολογίου, ρύθμιση εμπραγμάτων δικαιωμάτων επί δασών και δασικών εν γένει εκτάσεων και άλλες διατάξεις».

4. Την υπ' αριθμ. 1099/26.10.2004 εγκύκλιος δ/γή του Υπουργείου Αγροτικής Ανάπτυξης και Τροφίμων «Οδηγίες για την εφαρμογή του νόμου 3208/24.12.2003».

5. Την υπ' αριθμ. 2209/2.8.1993 απόφαση του Νομάρχη Μεσσηνίας «περί κηρύξεως, συνεπεία παράνομης εκχερσώσεως και καταλήψεως, ως αναδασωτέας δημόσιας δασικής έκτασης 2,638 στρεμμάτων στη θέση «Παλιό Γεφύρι», Οικισμού Γαργαλιάνων, Δήμου Γαργαλιάνων που δημοσιεύθηκε στο Φ.Ε.Κ. 1069 τ. Δ΄ της 3.9.1993.

6. Την από 27.1.2005 αίτηση της Παναγιώτας Πετροπούλου κατοίκου Αθηνών με την οποία ζητάει την ανάκληση της υπ' αριθμ. 2209/2.8.1993 απόφαση του Νομάρχη Μεσσηνίας με την οποία έχει κηρυχθεί αναδασωτέα έκταση 2,638 στρεμμάτων στη θέση «Παλιό Γεφύρι», Οικισμού Γαργαλιάνων, Δήμου Γαργαλιάνων.

7. Τις υπ' αριθμ. 1749/17.6.2005 και 2399/25.7.2005 αναφορές του Δασαρχείου Κυπαρισσίας (με συνημμένες τις από 2.6.2005 και 14.7.2005 αναφορές της δασολόγου Χρυσούλας Τσομώκου αντίστοιχα) που προτείνει την άρση της αναδάσωσης από την έκταση των 2,638 στρεμμάτων ως υπαγόμενη στις διατάξεις του άρθρου 12 παρ. 1 του ν. 3208/2003.

8. Την υπ' αριθμ. ΔΥ/2.9.2005 αναφορά του δασολόγου Παναγιώτη Αγγελόπουλου σύμφωνα με την οποία η έκταση των 2,638 στρεμμάτων υπάγεται στις διατάξεις της παρ. 1 του άρθρου 12 του ν. 3208/2003 και προτείνει την άρση της αναδασωτέας απόφασης κατ' άρθρο 21 παρ. 9 του ιδίου νόμου.

9. Την υπ' αριθμ. 709/20.1.2005 απόφασή μας «Ανάθεση αρμοδιοτήτων και ασκήσεως αυτών κατ' εντολή μας» (ΦΕΚ 144/τ.Β΄/7.2.2005), αποφασίζουμε:

Ανακαλούμε, σύμφωνα με τις διατάξεις του άρθρου 21 παρ. 9 του ν. 3208/2003, την υπ' αριθμ. 2209/2.8.1993 απόφαση του Νομάρχη Μεσσηνίας από έκταση εμβαδού 2,638 στρεμμάτων που βρίσκεται στη θέση «Παλιό Γεφύρι», Οικισμού Γαργαλιάνων, Δήμου Γαργαλιάνων διότι η έκταση, που ειδικότερα προσδιορίζεται με τα στοιχεία Α,Β,Γ,Δ,Ε,Ζ,Η,Θ,Ι,Κ,Λ,Α του συνημμένου τοπογραφικού διαγράμματος κλίμακας 1:500 που αποτελεί αναπόσπαστο μέρος της απόφασης αυτής, υπάγεται στις διατάξεις του άρθρου 12 παρ. 1 του ν. 3208/2003. Η έκταση συνορεύει ως εξής:

Ανατολικά: Με Εθνική οδό «Φιλιατρά - Γαργαλιάνοι» και επαρχιακή οδό «Γαργαλιάνοι - Βρωμονέρι».

Δυτικά: Με δημόσια δασική έκταση.


Βόρεια: Με δημόσια δασική έκταση.

Νότια: Με ελαιώνα Παναγιώτας Πετροπούλου.


Η απόφαση αυτή να δημοσιευθεί στην Εφημερίδα της Κυβερνήσεως.

Τρίπολη, 22 Σεπτεμβρίου 2005

Η Γενική Γραμματέας Περιφέρειας
ΑΓΓΕΛΑ ΑΒΟΥΡΗ

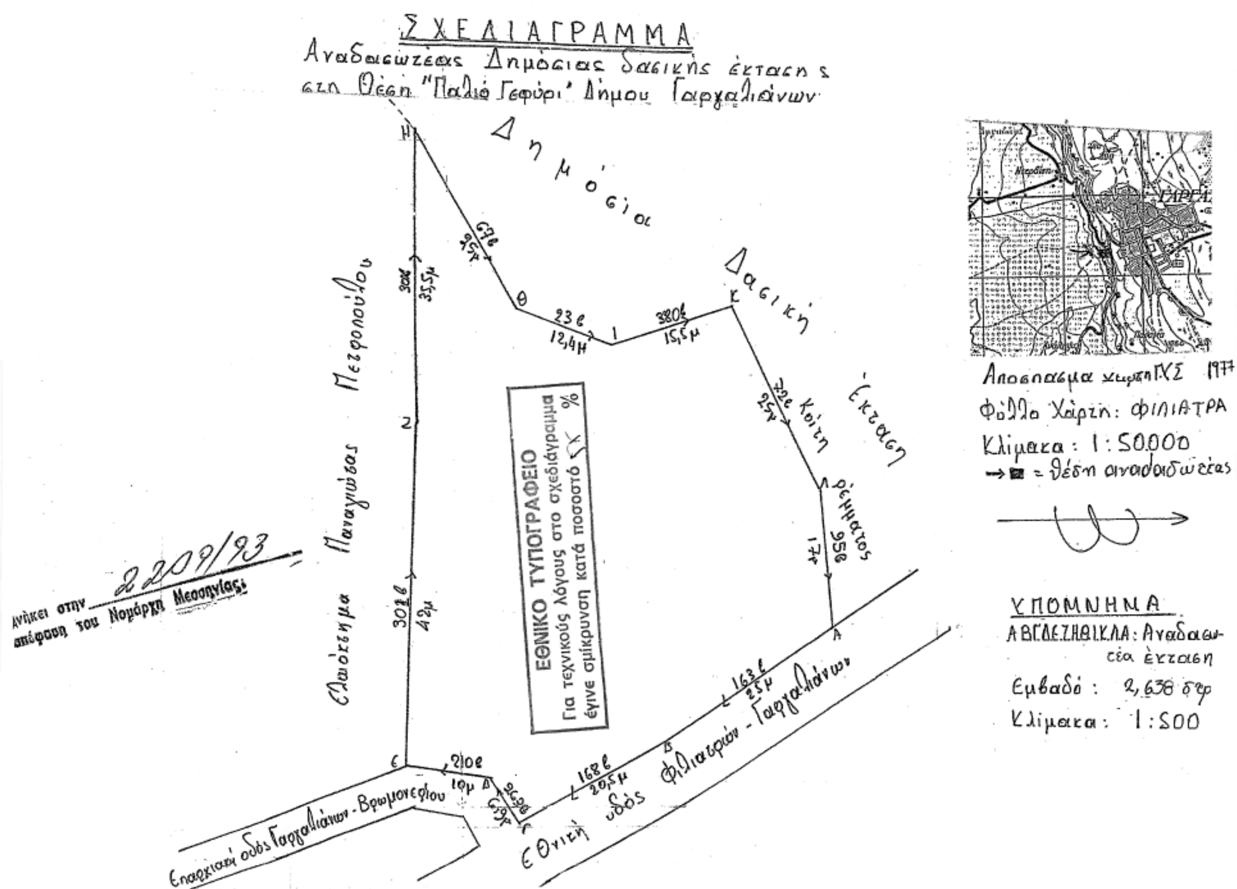

ΣΧΕΔΙΑΓΡΑΜΜΑ
Αναδασωτέας Δημόσιας δασικής έκτασης
στη Θέση "Παλιό Γεφύρι" Δήμου Γαργαλιάνων
Δημόσια Δασική Έκταση
Κοίτη ρέματος
Ελαιόκτημα Παναγιώτας Πετροπούλου
ΕΘΝΙΚΟ ΤΥΠΟΓΡΑΦΕΙΟ
Για τεχνικούς λόγους στο σχεδιάγραμμα έγινε σμίκρυνση κατά ποσοστό %
Ανήκει στην 2209/93 απόφαση του Νομάρχη Μεσσηνίας
Επαρχιακή οδός Γαργαλιάνων - Βρωμονερίου
Εθνική οδός Φιλιατρών - Γαργαλιάνων
Αποσπασμα χαρτη ΓΥΣ 1977
Φύλλο Χάρτη: ΦΙΛΙΑΤΡΑ
Κλίμακα: 1:50.000
= θέση αναδάσωσης
ΥΠΟΜΝΗΜΑ
ΑΒΓΔΕΖΗΘΙΚΛΑ: Αναδασωτέα έκταση
Εμβαδό: 2,638 στρ
Κλίμακα: 1:500

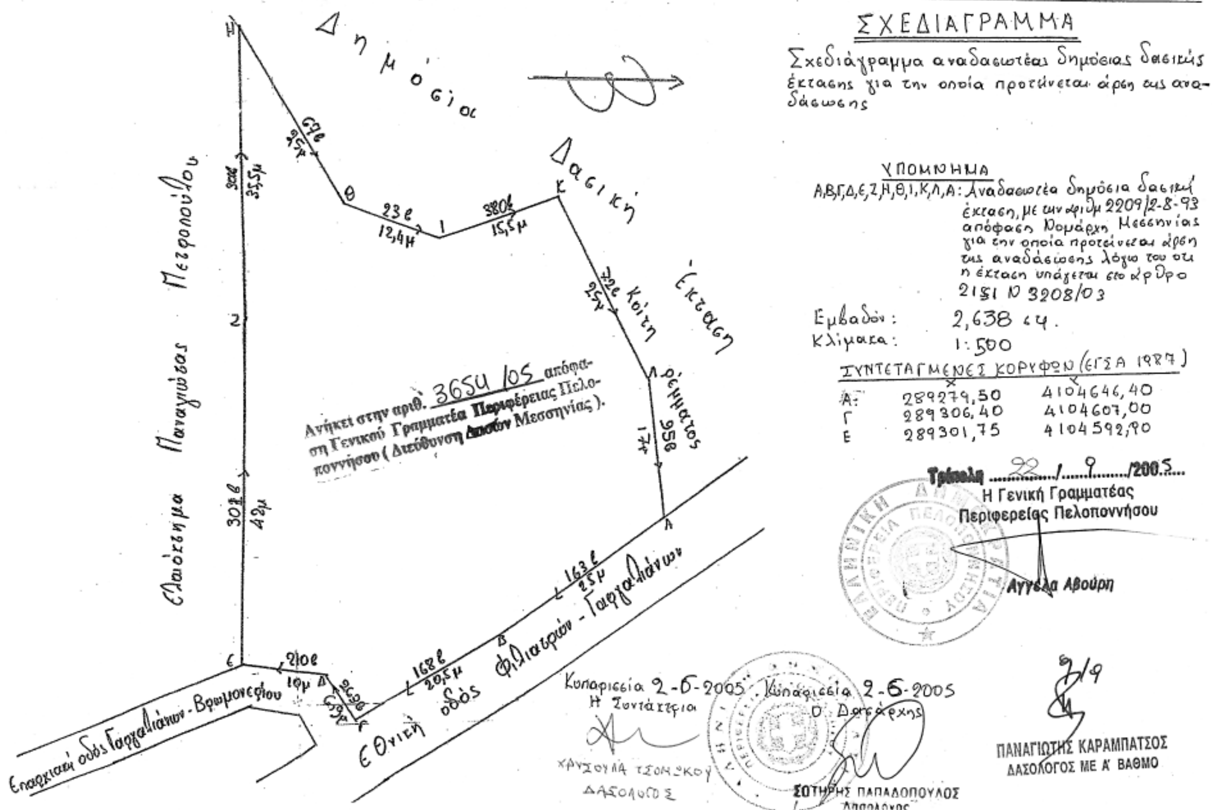ΣΧΕΔΙΑΓΡΑΜΜΑ
Σχεδιάγραμμα αναδασωτέας δημόσιας δασικής έκτασης για την οποία προτείνεται άρση της αναδάσωσης
ΥΠΟΜΝΗΜΑ
Α,Β,Γ,Δ,Ε,Ζ,Η,Θ,Ι,Κ,Λ,Α: Αναδασωτέα δημόσια δασική έκταση, με την αριθμ 2209/2-8-93 απόφαση Νομάρχη Μεσσηνίας για την οποία προτείνεται άρση της αναδάσωσης λόγω του ότι η έκταση υπάγεται στο άρθρο 21§1 Ν 3208/03
Εμβαδόν: 2,638 στ.
Κλίμακα: 1:500
ΣΥΝΤΕΤΑΓΜΕΝΕΣ ΚΟΡΥΦΩΝ (ΕΓΣΑ 1987)
Α: 289279,50 4104646,40
Γ 289306,40 4104607,00
Ε 289301,75 4104592,90
Δημόσια Δασική Έκταση
Κοίτη ρέματος
Ελαιόκτημα Παναγιώτας Πετροπούλου
Ανήκει στην αριθ. 3654/05 απόφαση Γενικού Γραμματέα Περιφέρειας Πελοποννήσου (Διεύθυνση Δασών Μεσσηνίας).
Επαρχιακή οδός Γαργαλιάνων - Βρωμονερίου
Εθνική οδός Φιλιατρών - Γαργαλιάνων
Τρίπολη 22/9/2005
Η Γενική Γραμματέας Περιφέρειας Πελοποννήσου
Αγγελα Αβούρη
Κυπαρισσία 2-6-2005
Η Συντάκτρια
ΧΡΥΣΟΥΛΑ ΤΣΟΝΣΚΟΥ
ΔΑΣΟΛΟΓΟΣ
Κυπαρισσία 2-6-2005
Ο Δασάρχης
ΣΩΤΗΡΗΣ ΠΑΠΑΔΟΠΟΥΛΟΣ
Δασολόγος
ΠΑΝΑΓΙΩΤΗΣ ΚΑΡΑΜΠΑΤΣΟΣ
ΔΑΣΟΛΟΓΟΣ ΜΕ Α' ΒΑΘΜΟ

# ΕΘΝΙΚΟ ΤΥΠΟΓΡΑΦΕΙΟ

## ΕΦΗΜΕΡΙΔΑ ΤΗΣ ΚΥΒΕΡΝΗΣΕΩΣ

ΚΑΠΟΔΙΣΤΡΙΟΥ 34 * ΑΘΗΝΑ 104 32 * FAX 210 52 21 004
ΗΛΕΚΤΡΟΝΙΚΗ ΔΙΕΥΘΥΝΣΗ: http: www.et.gr – e-mail: webmaster @ et.gr

**Πληροφορίες Α.Ε. - Ε.Π.Ε. και λοιπών Φ.Ε.Κ.: 210 527 9000**
**Φωτοαντίγραφα παλαιών ΦΕΚ - ΒΙΒΛΙΟΘΗΚΗ - ΜΑΡΝΗ 8 - Τηλ. (210)8220885 - 8222924**
**Δωρεάν διάθεση τεύχους Προκηρύξεων ΑΣΕΠ αποκλειστικά από Μάρνη 8 & Περιφερειακά Γραφεία**
**Δωρεάν ανάγνωση δημοσιευμάτων τεύχους Α΄ από την ιστοσελίδα του Εθνικού Τυπογραφείου**

### ΠΕΡΙΦΕΡΕΙΑΚΑ ΓΡΑΦΕΙΑ ΠΩΛΗΣΗΣ Φ.Ε.Κ.

| | | | |
|---|---|---|---|
| **ΘΕΣΣΑΛΟΝΙΚΗ** - Βασ. Όλγας 227 | **(2310) 423 956** | **ΛΑΡΙΣΑ** - Διοικητήριο | **(2410) 597449** |
| **ΠΕΙΡΑΙΑΣ** - Ευριπίδου 63 | **(210) 413 5228** | **ΚΕΡΚΥΡΑ** - Σαμαρά 13 | **(26610) 89 122** |
| **ΠΑΤΡΑ** - Κορίνθου 327 | **(2610) 638 109** | | **(26610) 89 105** |
| | **(2610) 638 110** | **ΗΡΑΚΛΕΙΟ** - Πεδιάδος 2 | **(2810) 300 781** |
| **ΙΩΑΝΝΙΝΑ** - Διοικητήριο | **(26510) 87215** | **ΛΕΣΒΟΣ** - Πλ.Κωνσταντινουπόλεως 1 | **(22510) 46 654** |
| **ΚΟΜΟΤΗΝΗ** - Δημοκρατίας 1 | **(25310) 22 858** | | **(22510) 47 533** |

### ΤΙΜΗ ΠΩΛΗΣΗΣ ΦΥΛΛΩΝ ΕΦΗΜΕΡΙΔΟΣ ΤΗΣ ΚΥΒΕΡΝΗΣΕΩΣ

**Σε έντυπη μορφή:**
- Για τα ΦΕΚ από 1 μέχρι 16 σελίδες σε 1 euro, προσαυξανόμενη κατά 0,20 euro για κάθε επιπλέον οκτασέλιδο ή μέρος αυτού.
- Για τα φωτοαντίγραφα ΦΕΚ σε 0,15 euro ανά σελίδα.

**Σε μορφή CD:**

| Τεύχος | Περίοδος | EURO | Τεύχος | Περίοδος | EURO |
|---|---|---|---|---|---|
| Α΄ | Ετήσιο | 150 | Αναπτυξιακών Πράξεων | Ετήσιο | 50 |
| Α | 3μηνιαίο | 40 | Ν.Π.Δ.Δ. | Ετήσιο | 50 |
| Α΄ | Μηνιαίο | 15 | Παράρτημα | Ετήσιο | 50 |
| Β’ | Ετήσιο | 300 | Εμπορικής και Βιομηχανικής Ιδιοκτησίας | Ετήσιο | 100 |
| Β΄ | 3μηνιαίο | 80 | Ανωτάτου Ειδικού Δικαστηρίου | Ετήσιο | 5 |
| Β΄ | Μηνιαίο | 30 | Διακηρύξεων Δημοσίων Συμβάσεων | Ετήσιο | 200 |
| Γ | Ετήσιο | 50 | Διακηρύξεων Δημοσίων Συμβάσεων | Εβδομαδιαίο | 5 |
| Δ΄ | Ετήσιο | 220 | Α.Ε. & Ε.Π.Ε | Μηνιαίο | 100 |
| Δ΄ | 3μηνιαίο | 60 | | | |

- Η τιμή πώλησης μεμονωμένων Φ.Ε.Κ ειδικού ενδιαφέροντος σε μορφή cd-rom και μέχρι 100 σελίδες σε 5 euro προσαυξανόμενη κατά 1 euro ανά 50 σελίδες.
- Η τιμή πώλησης σε μορφή cd-rom δημοσιευμάτων μιας εταιρείας στο τεύχος Α.Ε. και Ε.Π.Ε. σε 5 euro ανά έτος.

**ΠΑΡΑΓΓΕΛΙΑ ΚΑΙ ΑΠΟΣΤΟΛΗ Φ.Ε.Κ. : τηλεφωνικά : 210 - 4071010, fax : 210 - 4071010 internet : http://www.et.gr.**

### ΕΤΗΣΙΕΣ ΣΥΝΔΡΟΜΕΣ Φ.Ε.Κ.

| | Σε έντυπη μορφή | Από το Internet |
|---|---|---|
| Α΄ (Νόμοι, Π.Δ., Συμβάσεις κτλ.) | 225 € | 190 € |
| Β΄ (Υπουργικές αποφάσεις κτλ.) | 320 € | 225 € |
| Γ΄ (Διορισμοί, απολύσεις κτλ. Δημ. Υπαλλήλων) | 65 € | ΔΩΡΕΑΝ |
| Δ΄ (Απαλλοτριώσεις, πολεοδομία κτλ.) | 320 € | 160 € |
| Αναπτυξιακών Πράξεων και Συμβάσεων (Τ.Α.Π.Σ.) | 160 € | 95 € |
| Ν.Π.Δ.Δ. (Διορισμοί κτλ. προσωπικού Ν.Π.Δ.Δ.) | 65 € | ΔΩΡΕΑΝ |
| Παράρτημα (Προκηρύξεις θέσεων ΔΕΠ κτλ.) | 33 € | ΔΩΡΕΑΝ |
| Δελτίο Εμπορικής και Βιομ/κής Ιδιοκτησίας (Δ.Ε.Β.Ι.) | 65 € | 33 € |
| Ανωτάτου Ειδικού Δικαστηρίου (Α.Ε.Δ.) | 10 € | ΔΩΡΕΑΝ |
| Ανωνύμων Εταιρειών & Ε.Π.Ε. | 2.250 € | 645 € |
| Διακηρύξεων Δημοσίων Συμβάσεων (Δ.Δ.Σ.) | 225 € | 95 € |
| Πρώτο (Α΄), Δεύτερο (Β΄) και Τέταρτο (Δ΄) | – | 450 € |

- Το τεύχος του ΑΣΕΠ (έντυπη μορφή) θα αποστέλλεται σε συνδρομητές με την επιβάρυνση των 70 euro, ποσό το οποίο αφορά ταχυδρομικά έξοδα.
- Για την παροχή δικαιώματος ηλεκτρονικής πρόσβασης σε Φ.Ε.Κ. προηγουμένων ετών και συγκεκριμένα στα τεύχη Α΄, Β΄, Δ΄, Αναπτυξιακών Πράξεων & Συμβάσεων, Δελτίο Εμπορικής και Βιομηχανικής Ιδιοκτησίας και Διακηρύξεων Δημοσίων Συμβάσεων, η τιμή προσαυξάνεται πέραν του ποσού της ετήσιας συνδρομής έτους 2005, κατά 25 euro ανά έτος παλαιότητας και ανά τεύχος, για δε το τεύχος Α.Ε. & Ε.Π.Ε., κατά 30 euro.

* Οι συνδρομές του εσωτερικού προπληρώνονται στις ΔΟΥ (το ποσό συνδρομής καταβάλλεται στον κωδικό αριθμό εσόδων ΚΑΕ 2531 και το ποσό υπέρ ΤΑΠΕΤ (5% του ποσού της συνδρομής) στον κωδικό αριθμό εσόδων ΚΑΕ 3512).Το πρωτότυπο αποδεικτικό είσπραξης (διπλότυπο) θα πρέπει να αποστέλλεται ή να κατατίθεται στην αρμόδια Υπηρεσία του Εθνικού Τυπογραφείου.
* Η πληρωμή του υπέρ ΤΑΠΕΤ ποσοστού που αντιστοιχεί σε συνδρομές, εισπράττεται και από τις ΔΟΥ.
* Οι συνδρομητές του εξωτερικού έχουν τη δυνατότητα λήψης των δημοσιευμάτων μέσω internet, με την καταβολή των αντίστοιχων ποσών συνδρομής και ΤΑΠΕΤ .
* Οι Νομαρχιακές Αυτοδιοικήσεις, οι Δήμοι, οι Κοινότητες ως και οι επιχειρήσεις αυτών πληρώνουν το μισό χρηματικό ποσό της συνδρομής και ολόκληρο το ποσό υπέρ του ΤΑΠΕΤ.
* Η συνδρομή ισχύει για ένα ημερολογιακό έτος. Δεν εγγράφονται συνδρομητές για μικρότερο χρονικό διάστημα.
* Η εγγραφή ή ανανέωση της συνδρομής πραγματοποιείται το αργότερο μέχρι την 31ην Δεκεμβρίου κάθε έτους.
* Αντίγραφα διπλοτύπων, ταχυδρομικές επιταγές και χρηματικά γραμμάτια δεν γίνονται δεκτά.

**Οι υπηρεσίες εξυπηρέτησης των πολιτών λειτουργούν καθημερινά από 08.00΄ έως 13.00΄**

**ΑΠΟ ΤΟ ΕΘΝΙΚΟ ΤΥΠΟΓΡΑΦΕΙΟ**